


Przeclaw 84 - 84A

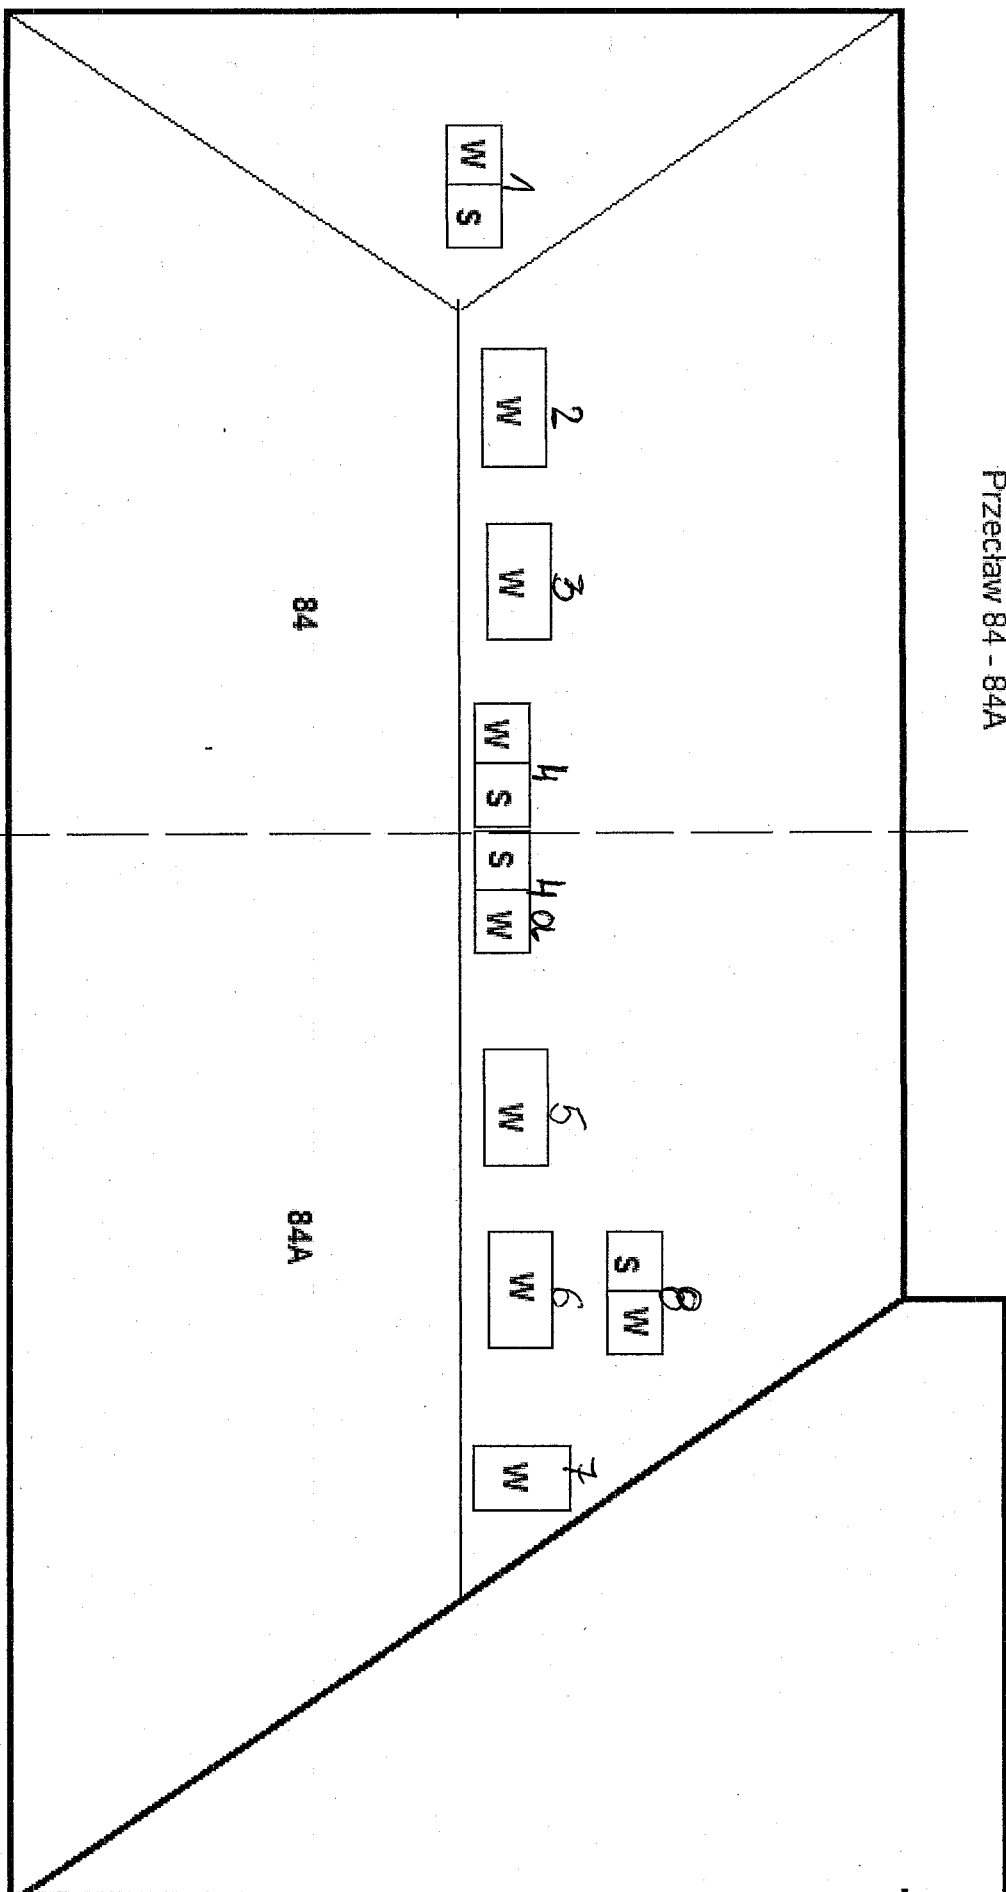

4 przewody spalinowe w każdym pionie

INSPEKTOR NADZORU  
ROBOT OGÓLNOBUDOWLANYCH

*Jacek Michalski*  
upr. bud. M.40/87/GW